


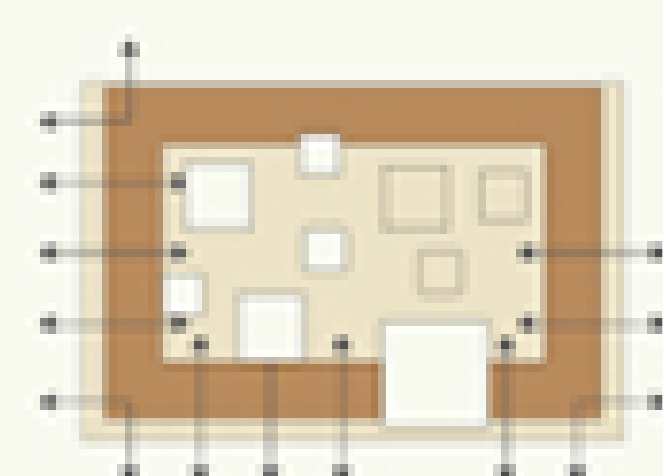


ABWECHSLUNGSREICHE DURCHWEGUNG


VIELSCHICHTIGER
AUFENTHALTSRAUM




ORIENTIERUNG DER
BEWOHNERZIMMER

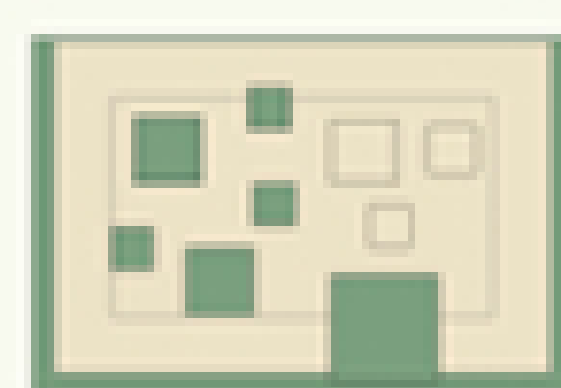

GRÜN- UND FREIFLÄCHEN

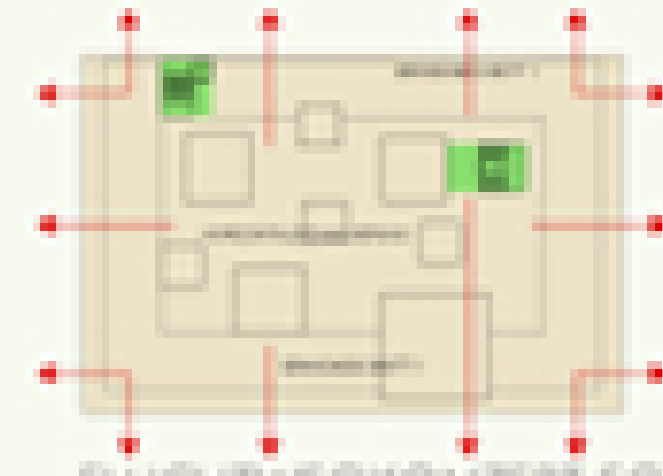

FLUCHTWEGKONZEPT EG

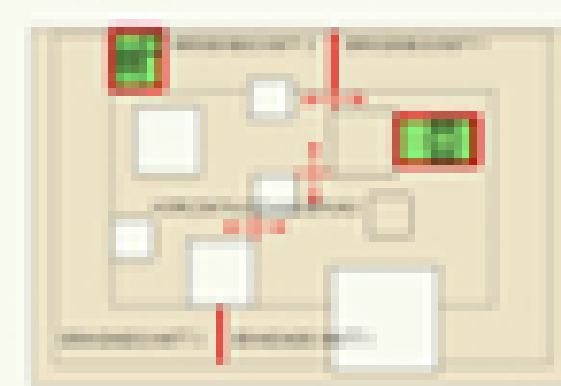

FLUCHTWEGKONZEPT OG




INNENRAUM EG



UG 1:200




001200

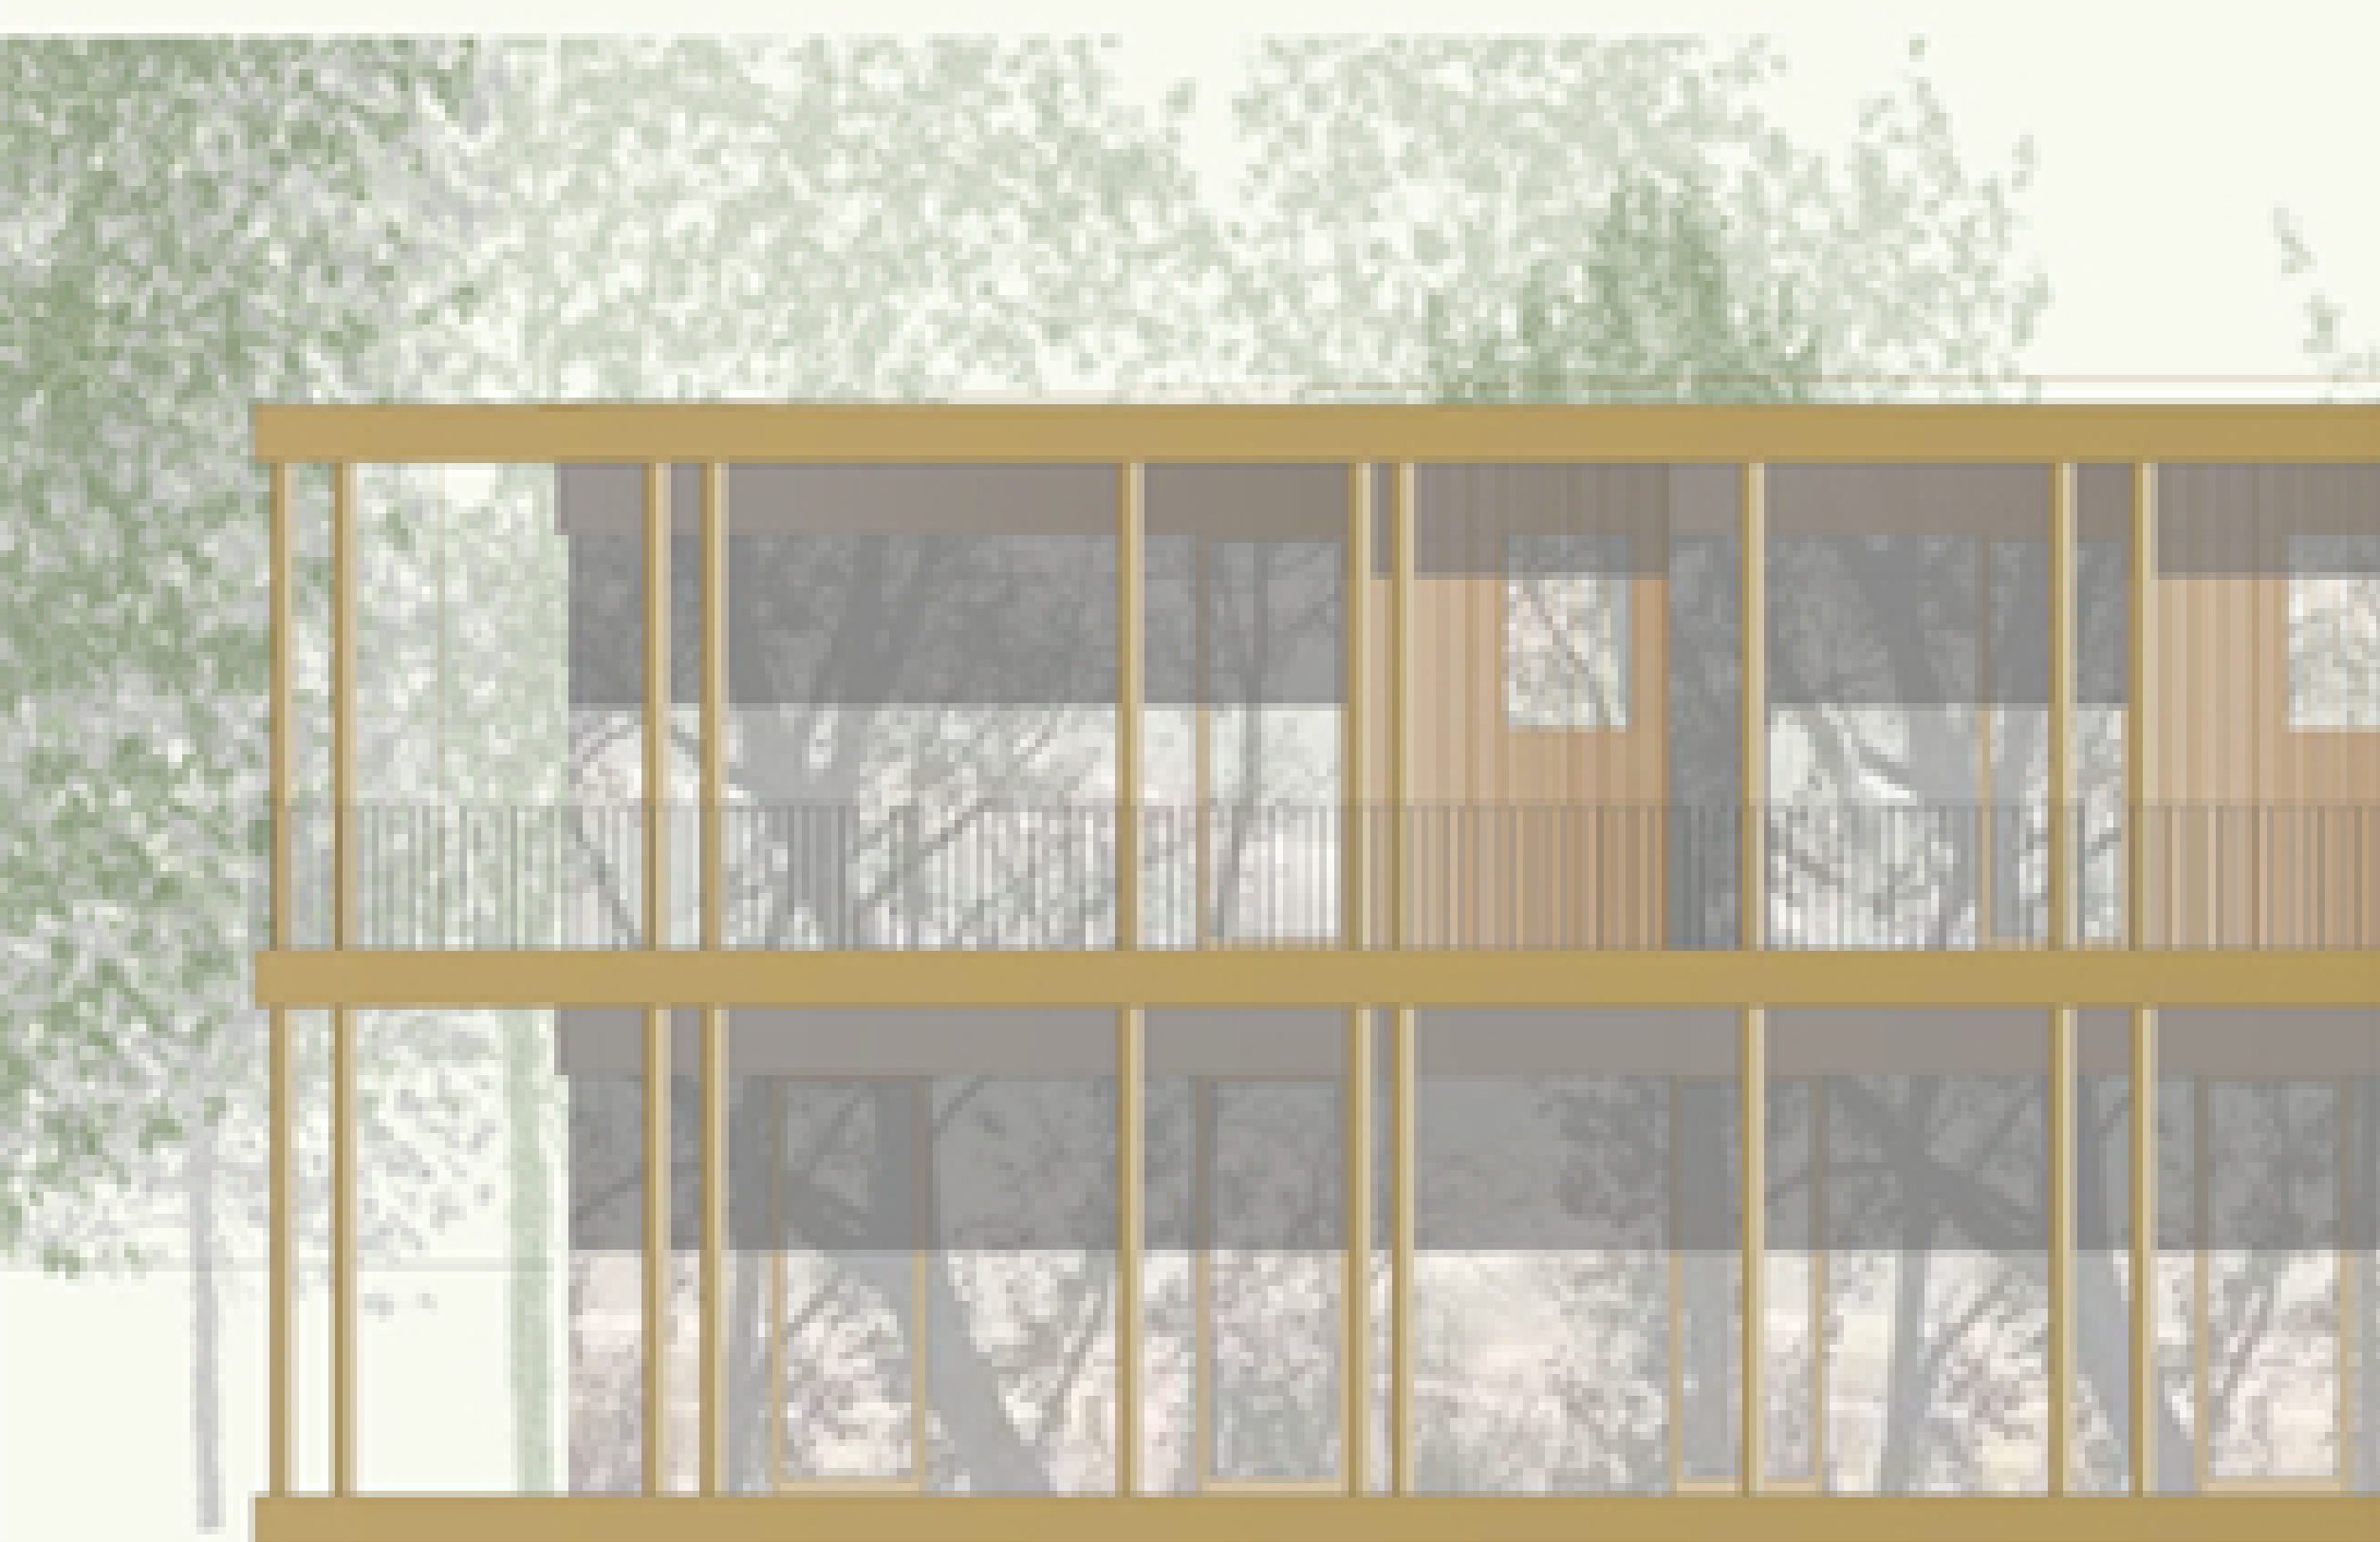

DETAILANSICHT 1:50



(DWG 1-200)

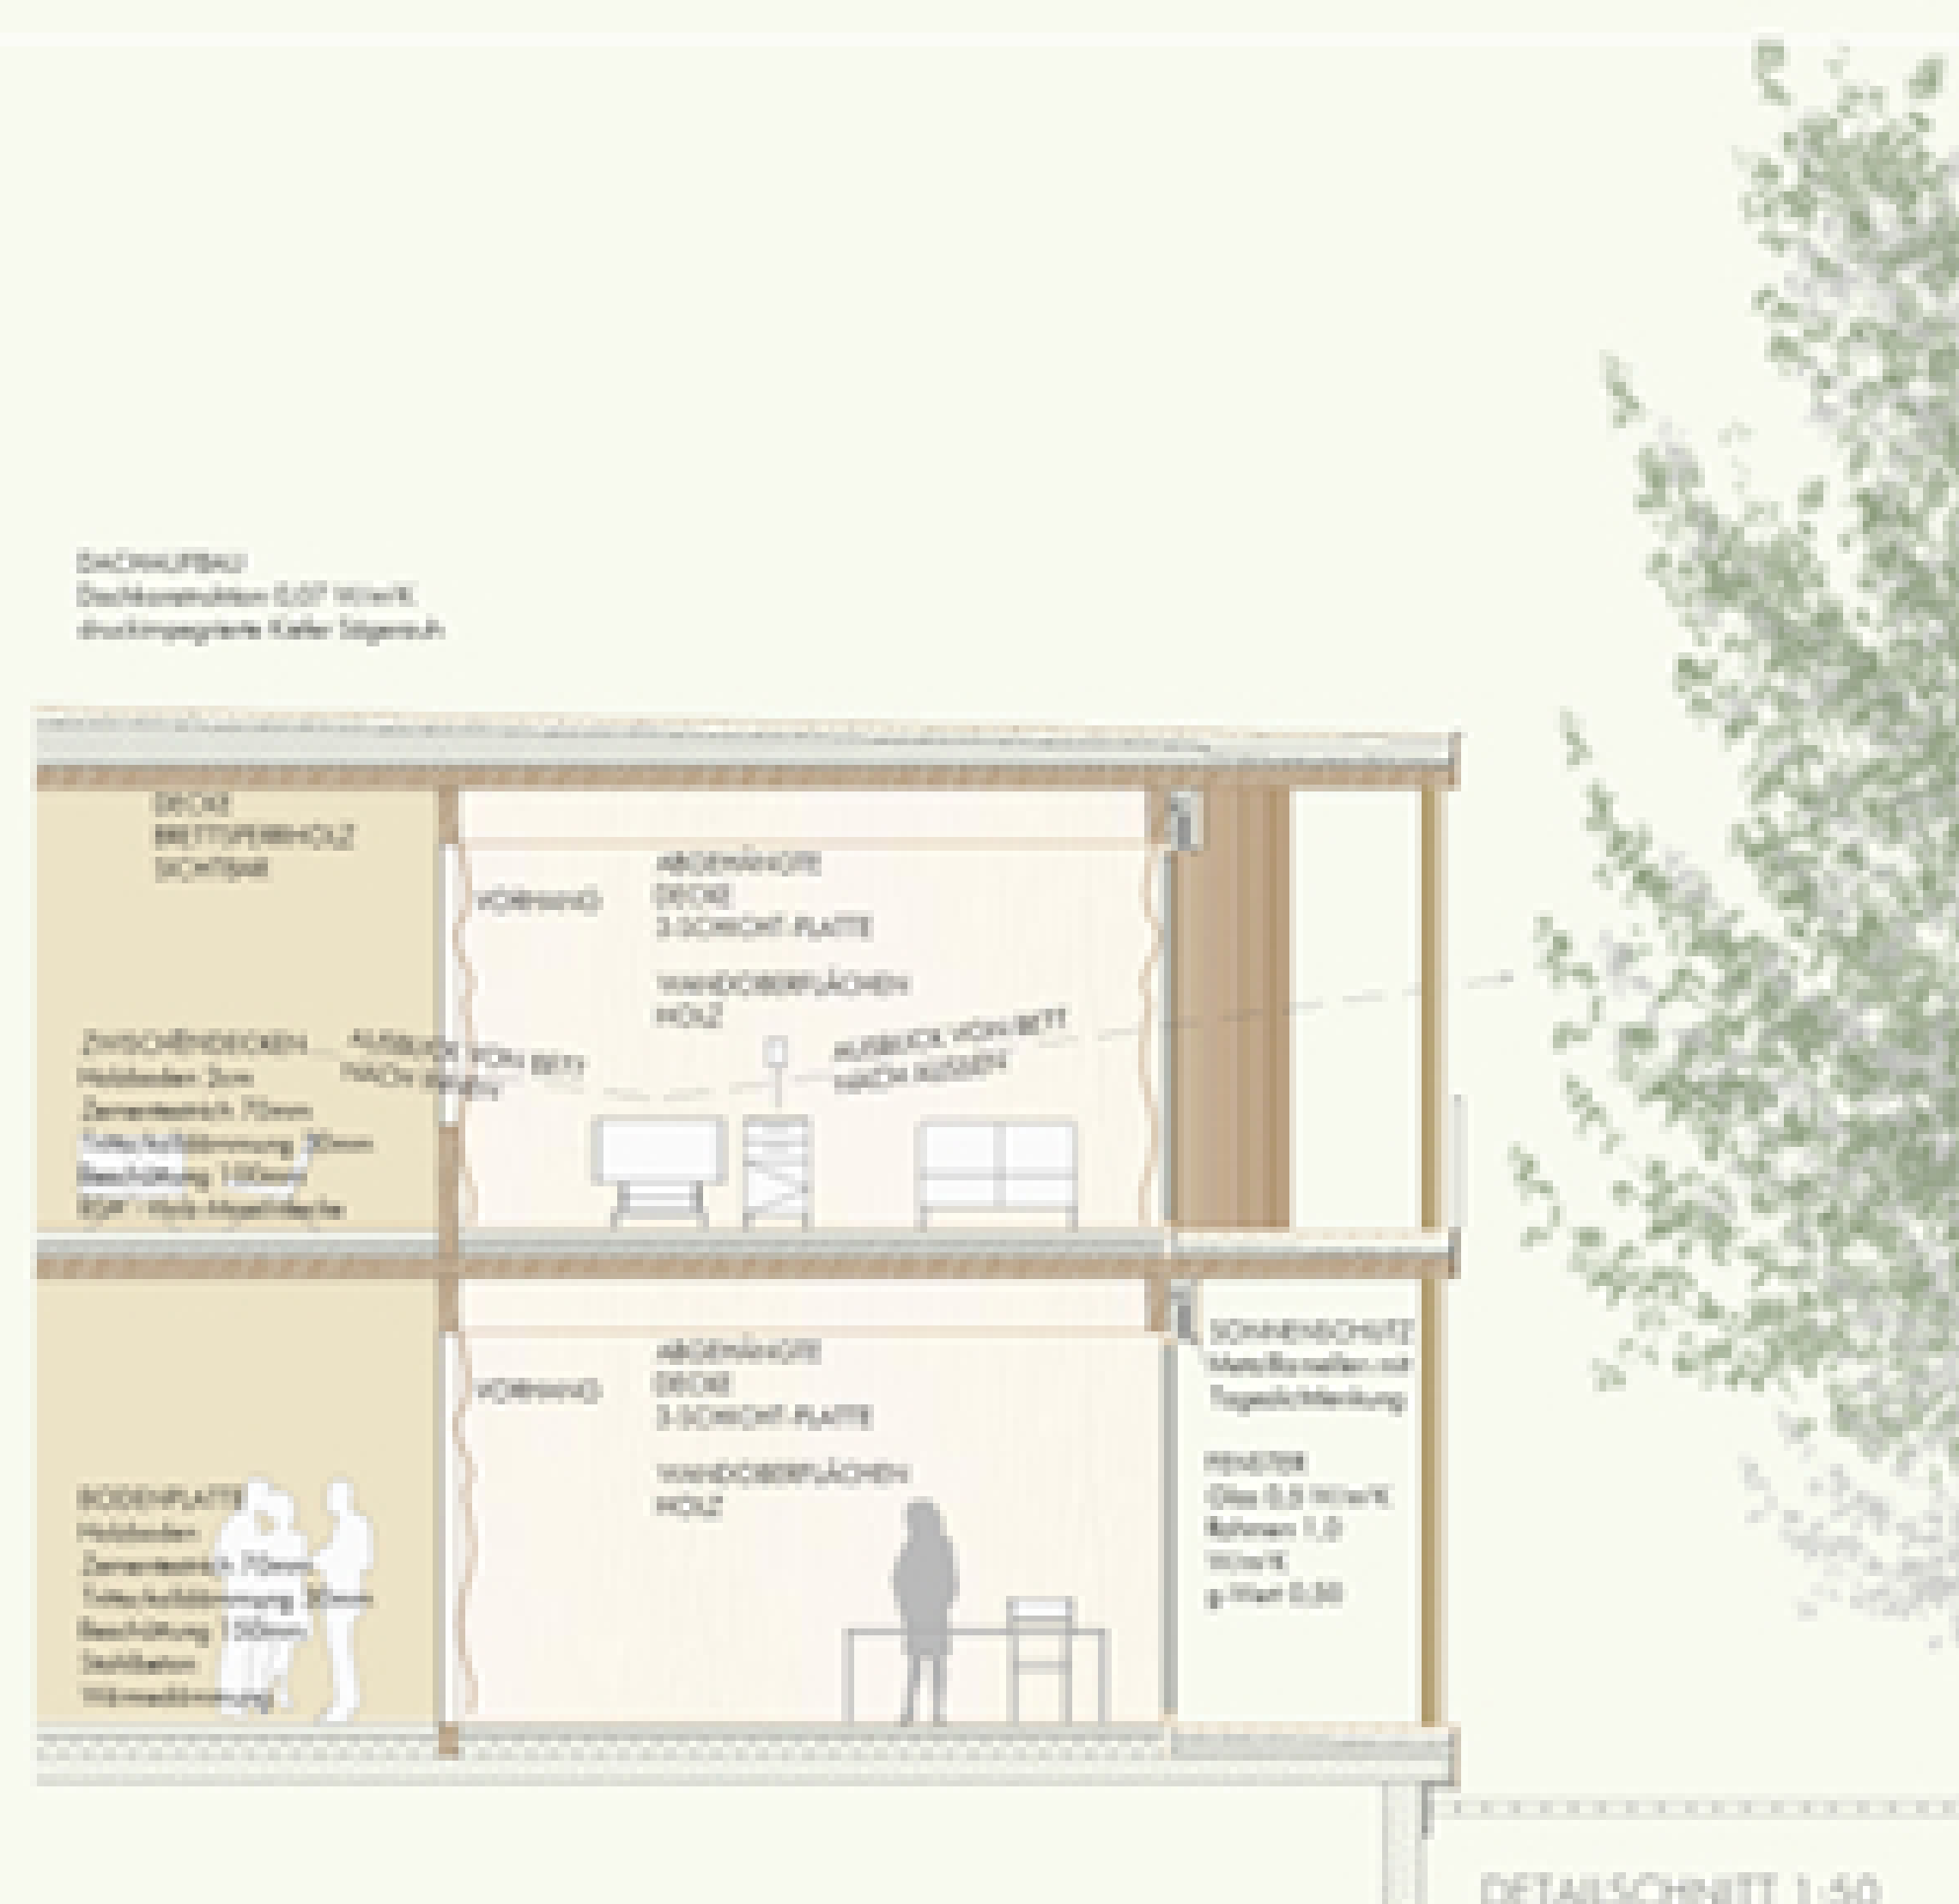

DETAILSCHNITT 1:50



DETAILSCHNITT 1:50